


LUXURY VILLAS

VILLA ESMERALDA

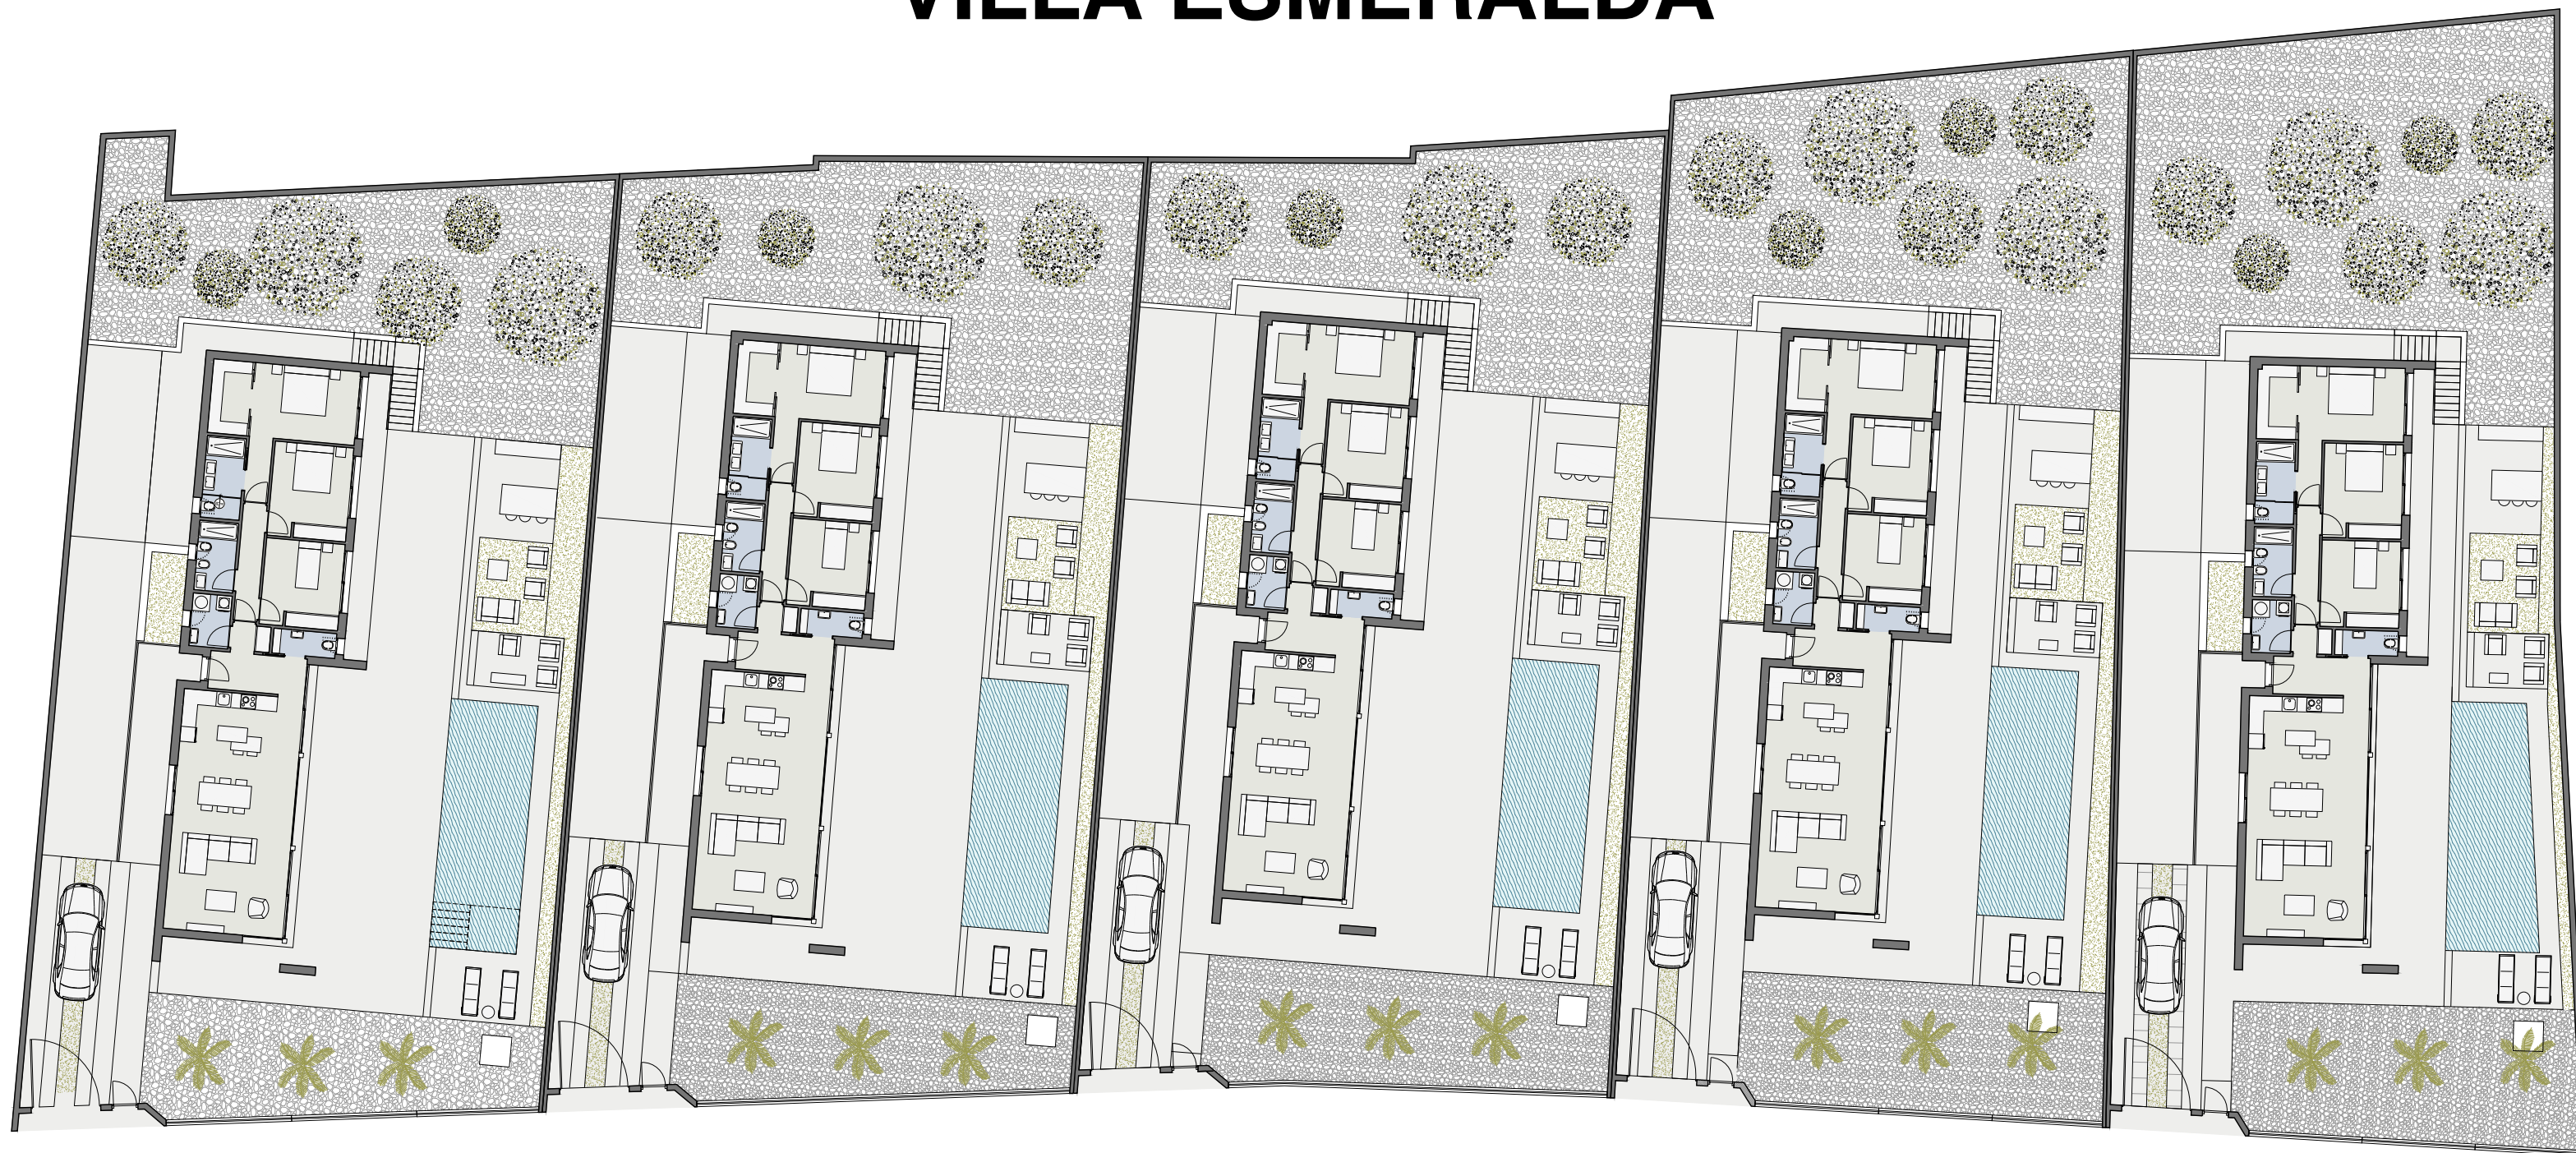


PARCELA 1 DE 801,01 m²

PARCELA 2 DE 802,43 m²

PARCELA 3 DE 803,76 m²

PARCELA 4 DE 802,21 m²

PARCELA 5 DE 801,32 m²

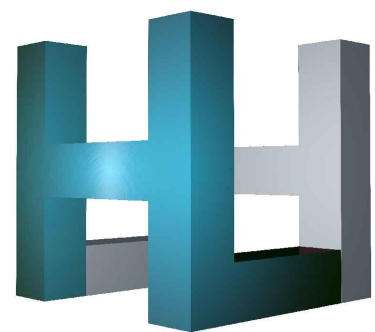

PINAR DE CAMPOVERDE, C/JINJOLERO

Handel Lokal

Este documento no tiene carácter contractual y puede sufrir modificaciones por motivos técnicos, jurídicos o comerciales. El mobiliario reflejado es orientativo, el equipamiento de la vivienda será en el indicado en la memoria de calidades. Las superficies detalladas son aproximadas