



VILLA ESMERALDA n1

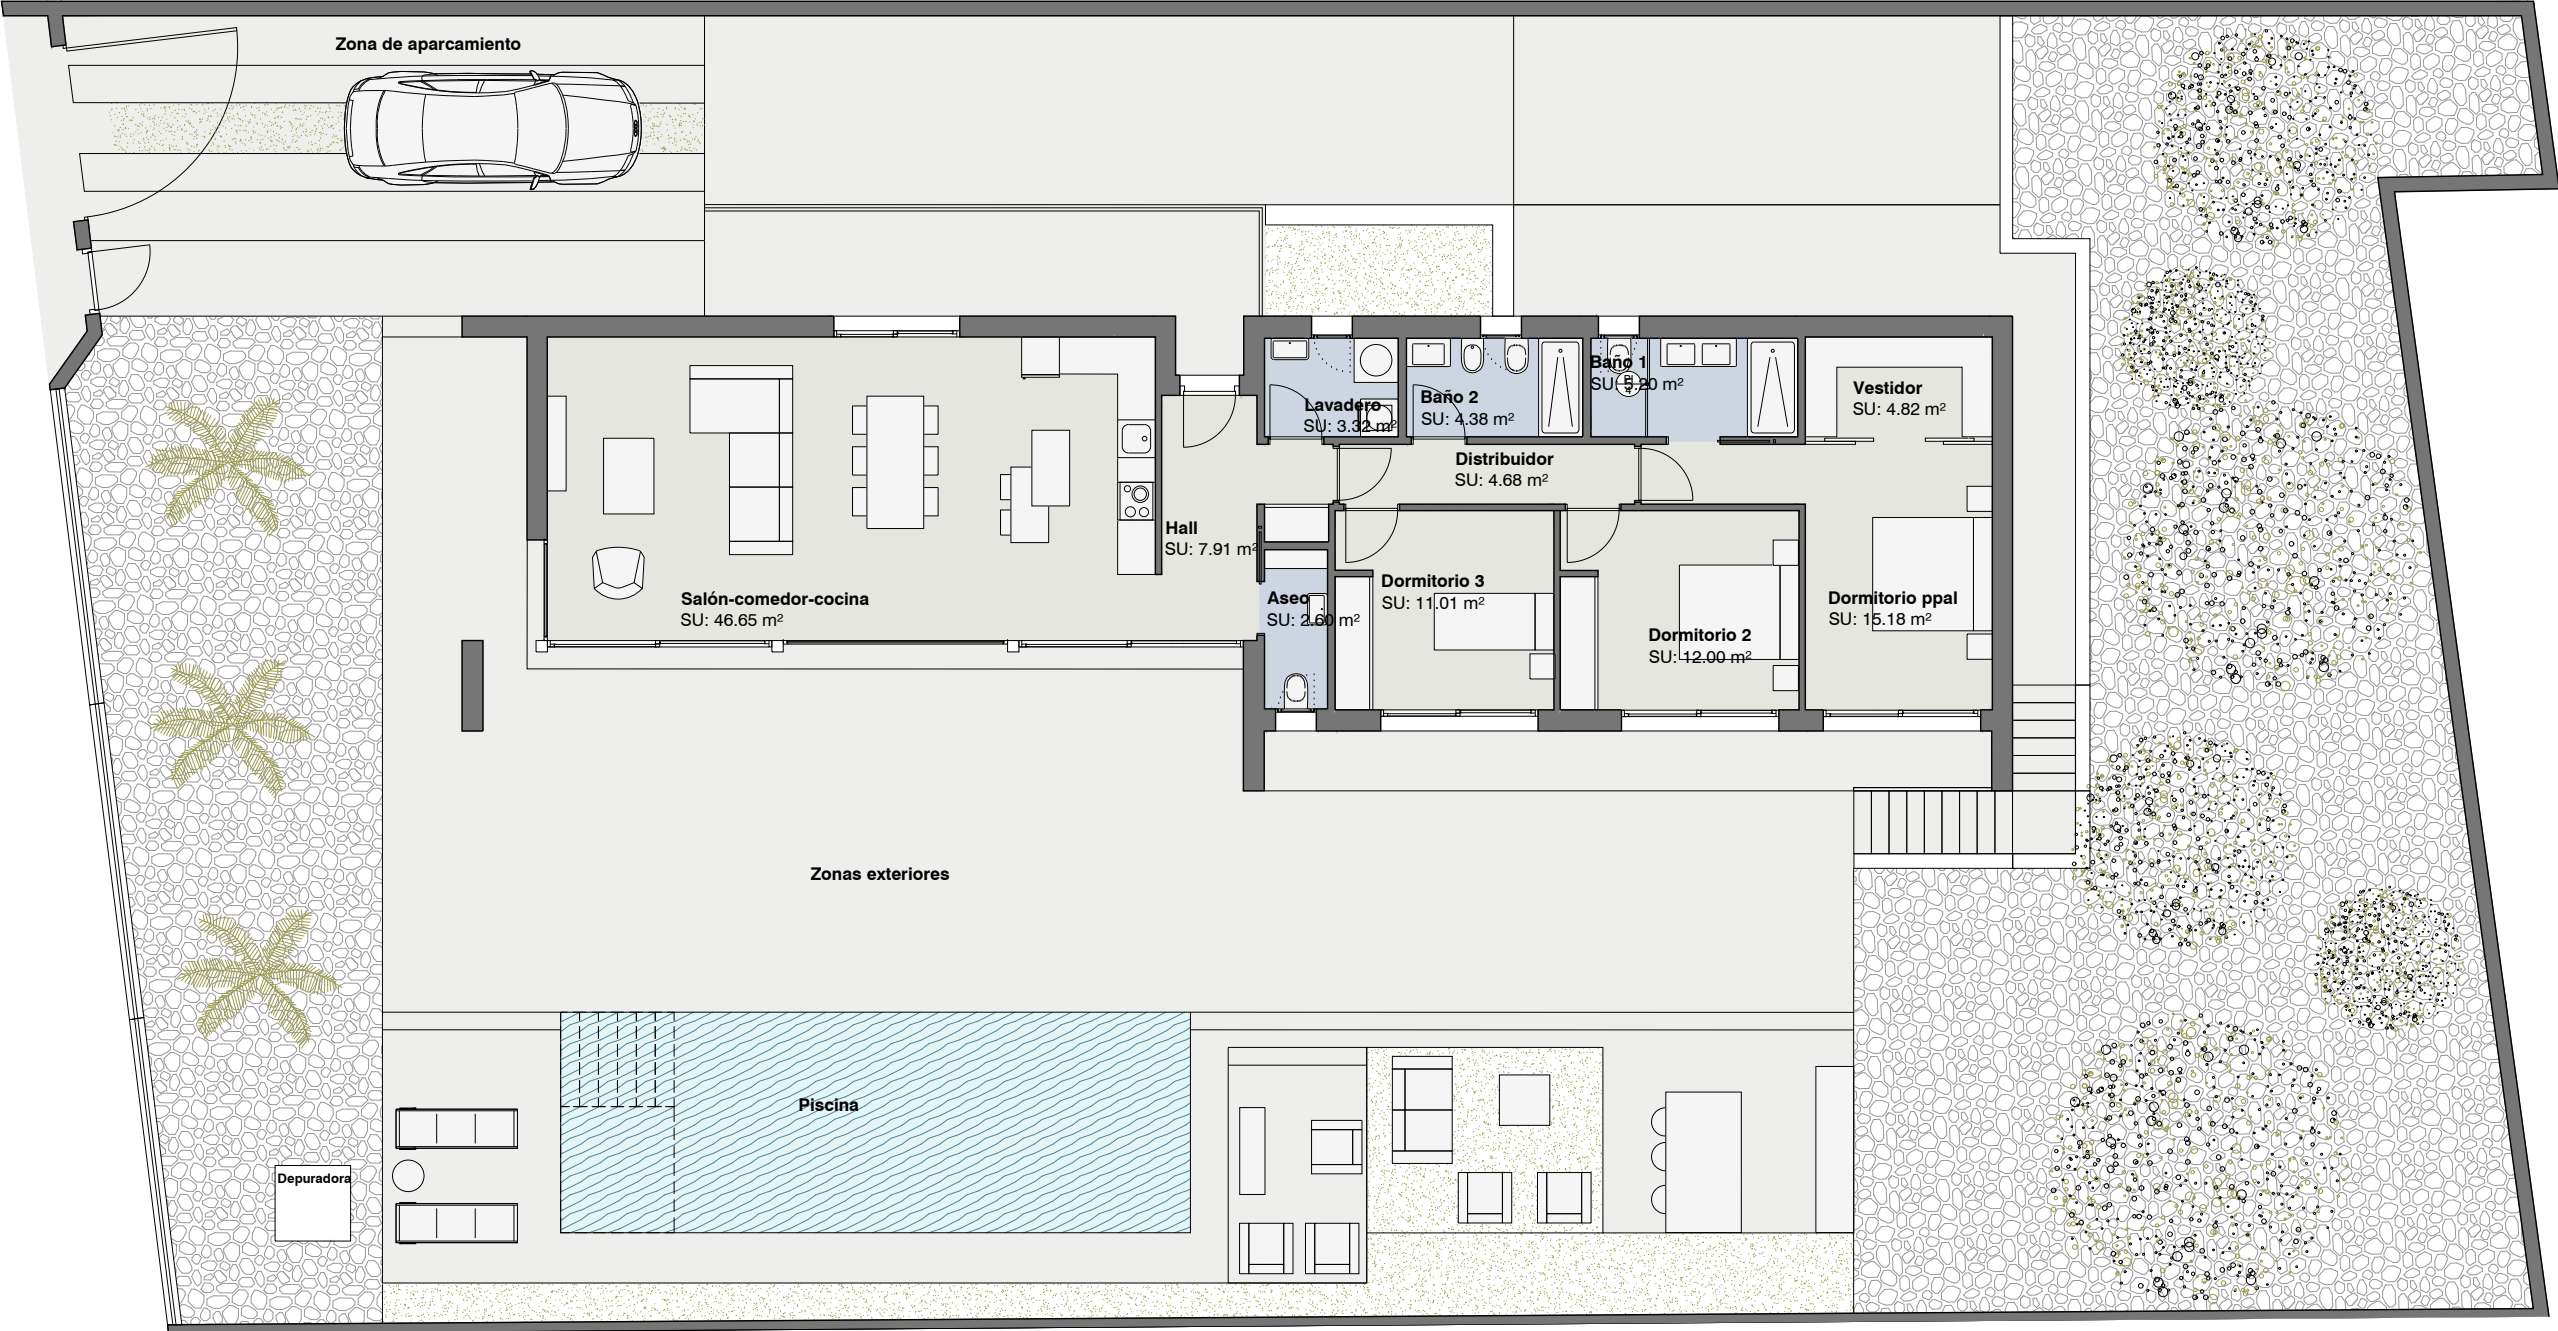


PLANTA BAJA 0 1 2 3

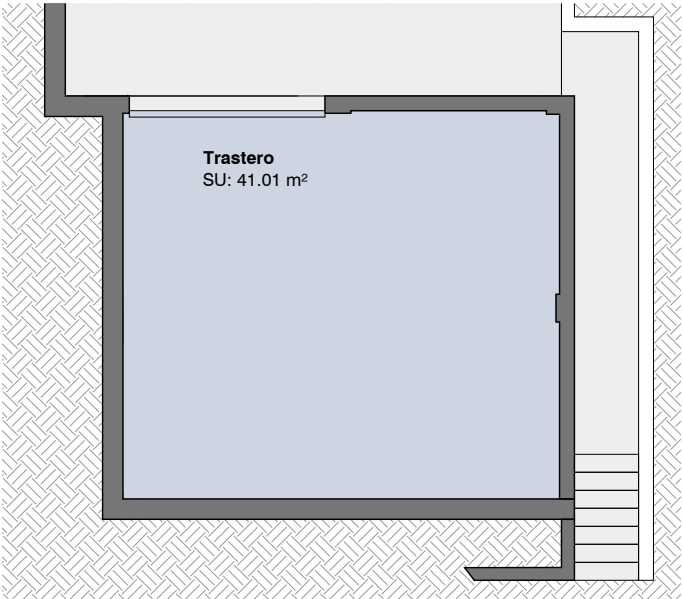

PLANTA SÓTANO 0 1 2 3

CUADRO DE SUPERFICIES

Superficie de parcela	801,01 m²
Superficie construida vivienda + sótano	189,94 m²
Superficie construida porches	22,31 m²
Superficie zona piscina	208,63 m²
Superficie exteriores y jardín	450,94 m²
Superficie construida total	212,25 m²
Superficie total disfrute	849,51 m²

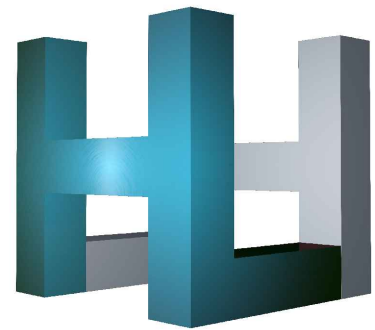

Handel Lokal

PARCELA n1 DE 801,01 m² CON PISCINA
EN PINAR DE CAMPOVERDE C/JINJOLERO