



VILLA ESMERALDA n2

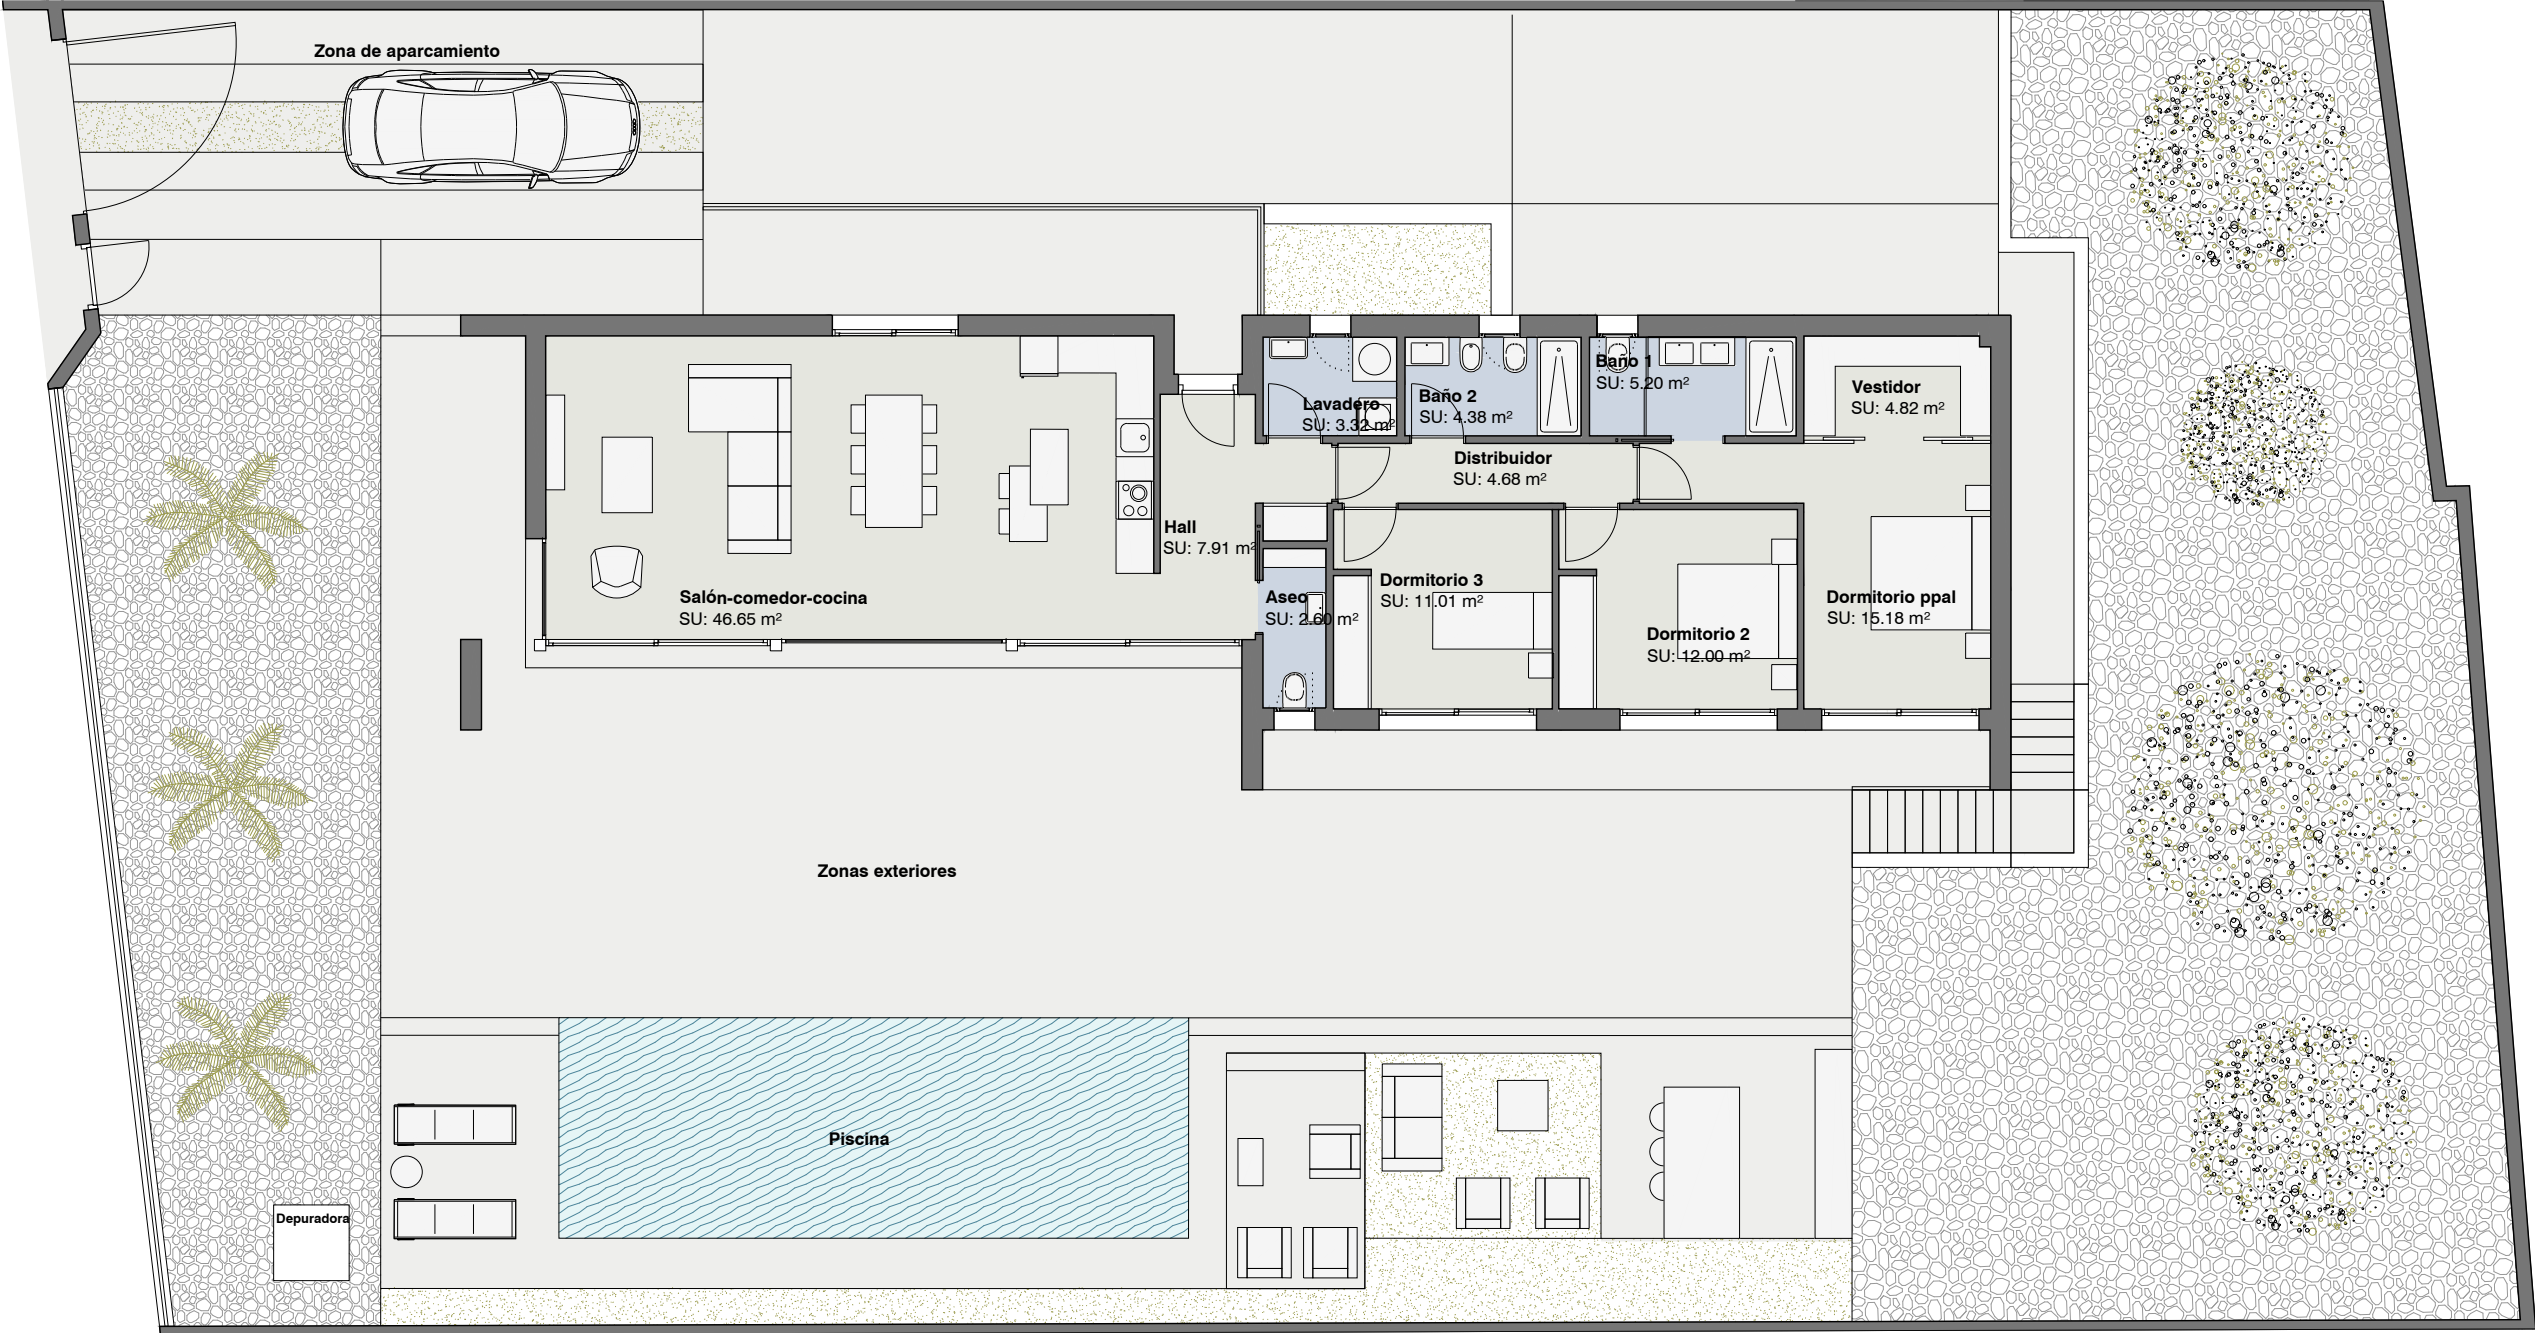


PLANTA BAJA 0 1 2 3

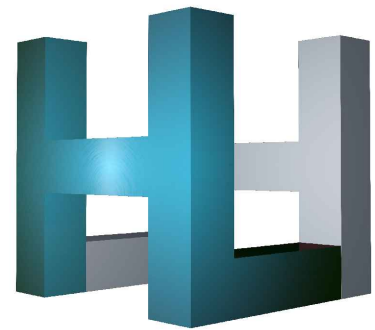

Handel Lokal

PARCELA n2 DE 802,43 m² CON PISCINA
EN PINAR DE CAMPOVERDE C/JINJOLERO

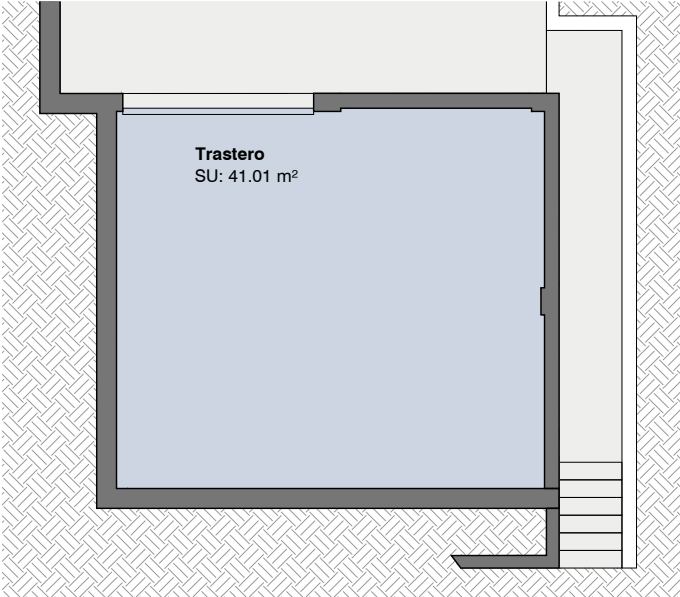

PLANTA SÓTANO 0 1 2 3

CUADRO DE SUPERFICIES	
Superficie de parcela	802,43 m ²
Superficie construida vivienda + sótano	189,94 m ²
Superficie construida porches	22,31 m ²
Superficie zona piscina	211,04 m ²
Superficie exteriores y jardín	449,95 m ²
Superficie construida total	212,26 m ²
Superficie total disfrute	850,93 m ²