



VILLA ESMERALDA n3

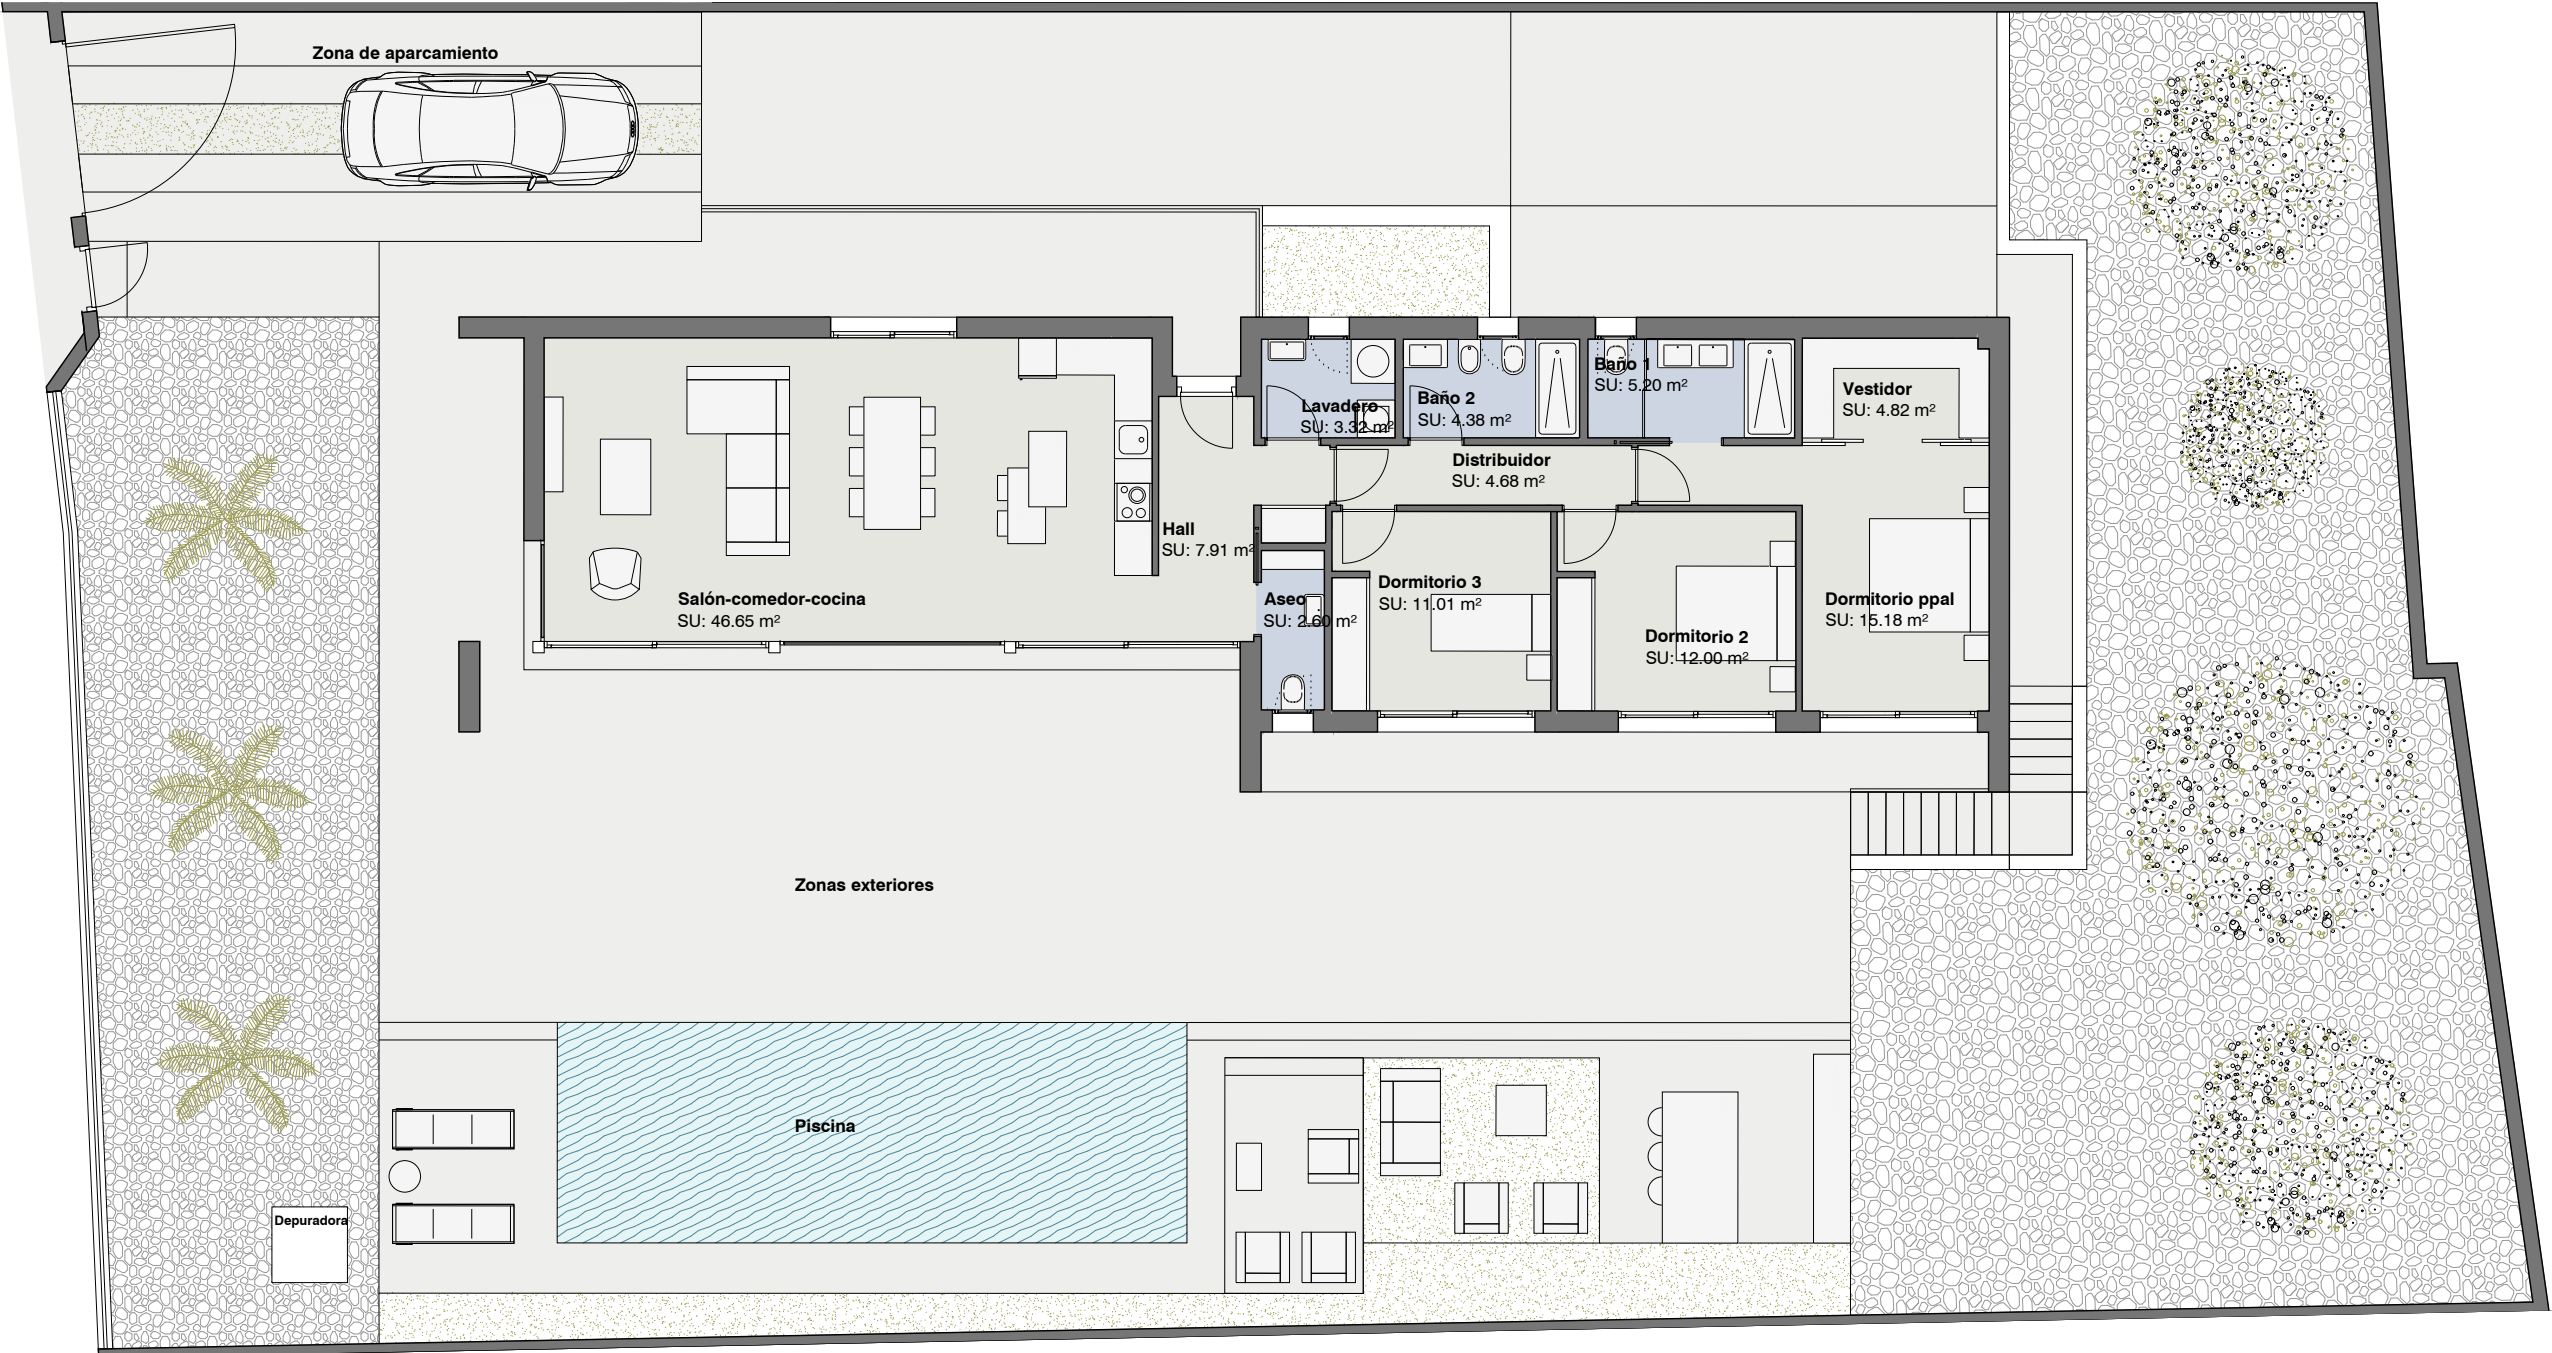


PLANTA BAJA 0 1 2 3

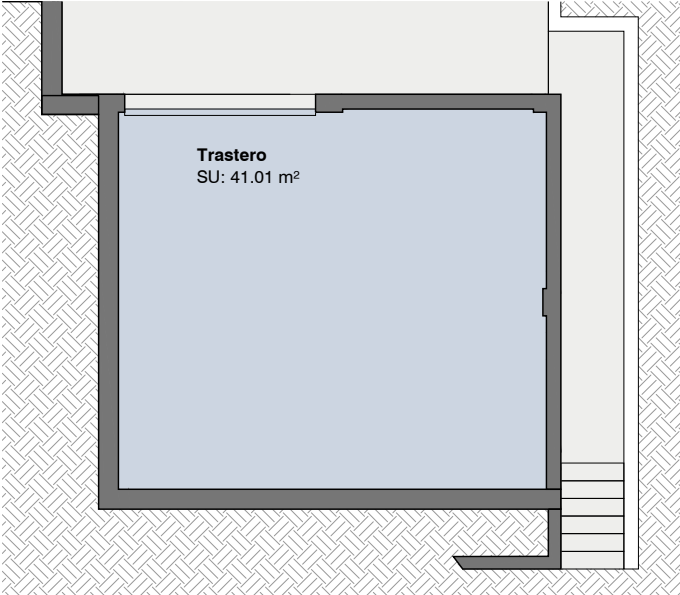

PLANTA SÓTANO 0 1 2 3

CUADRO DE SUPERFICIES

Superficie de parcela	803,76 m²
Superficie construida vivienda + sótano	189,94 m²
Superficie construida porches	22,31 m²
Superficie zona piscina	212,43 m²
Superficie exteriores y jardín	449,90 m²
Superficie construida total	212,26 m²
Superficie total disfrute	852,27 m²

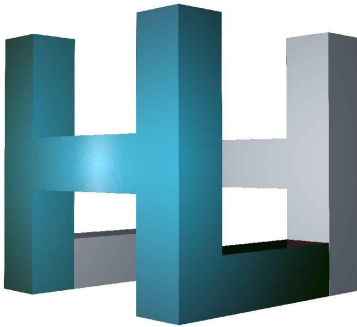

Handel Lokal

PARCELA n3 DE 803,76 m² CON PISCINA
EN PINAR DE CAMPOVERDE C/JINJOLERO