

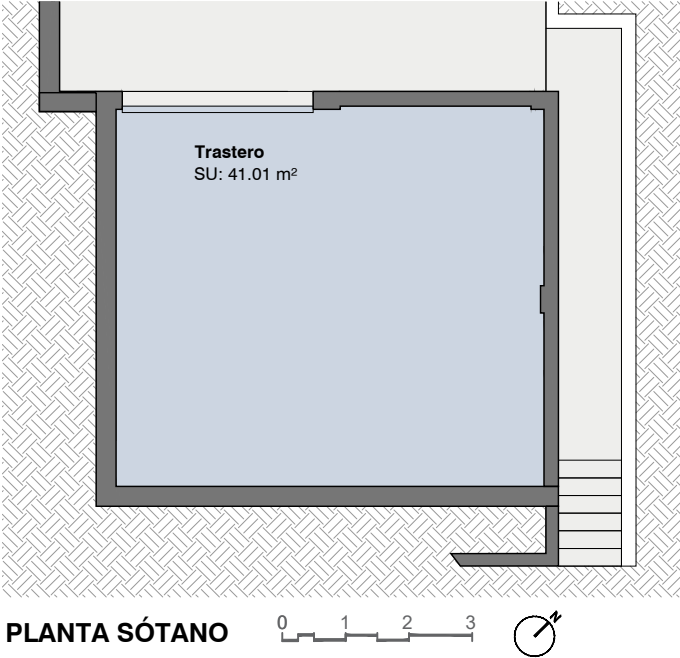


VILLA ESMERALDA n4

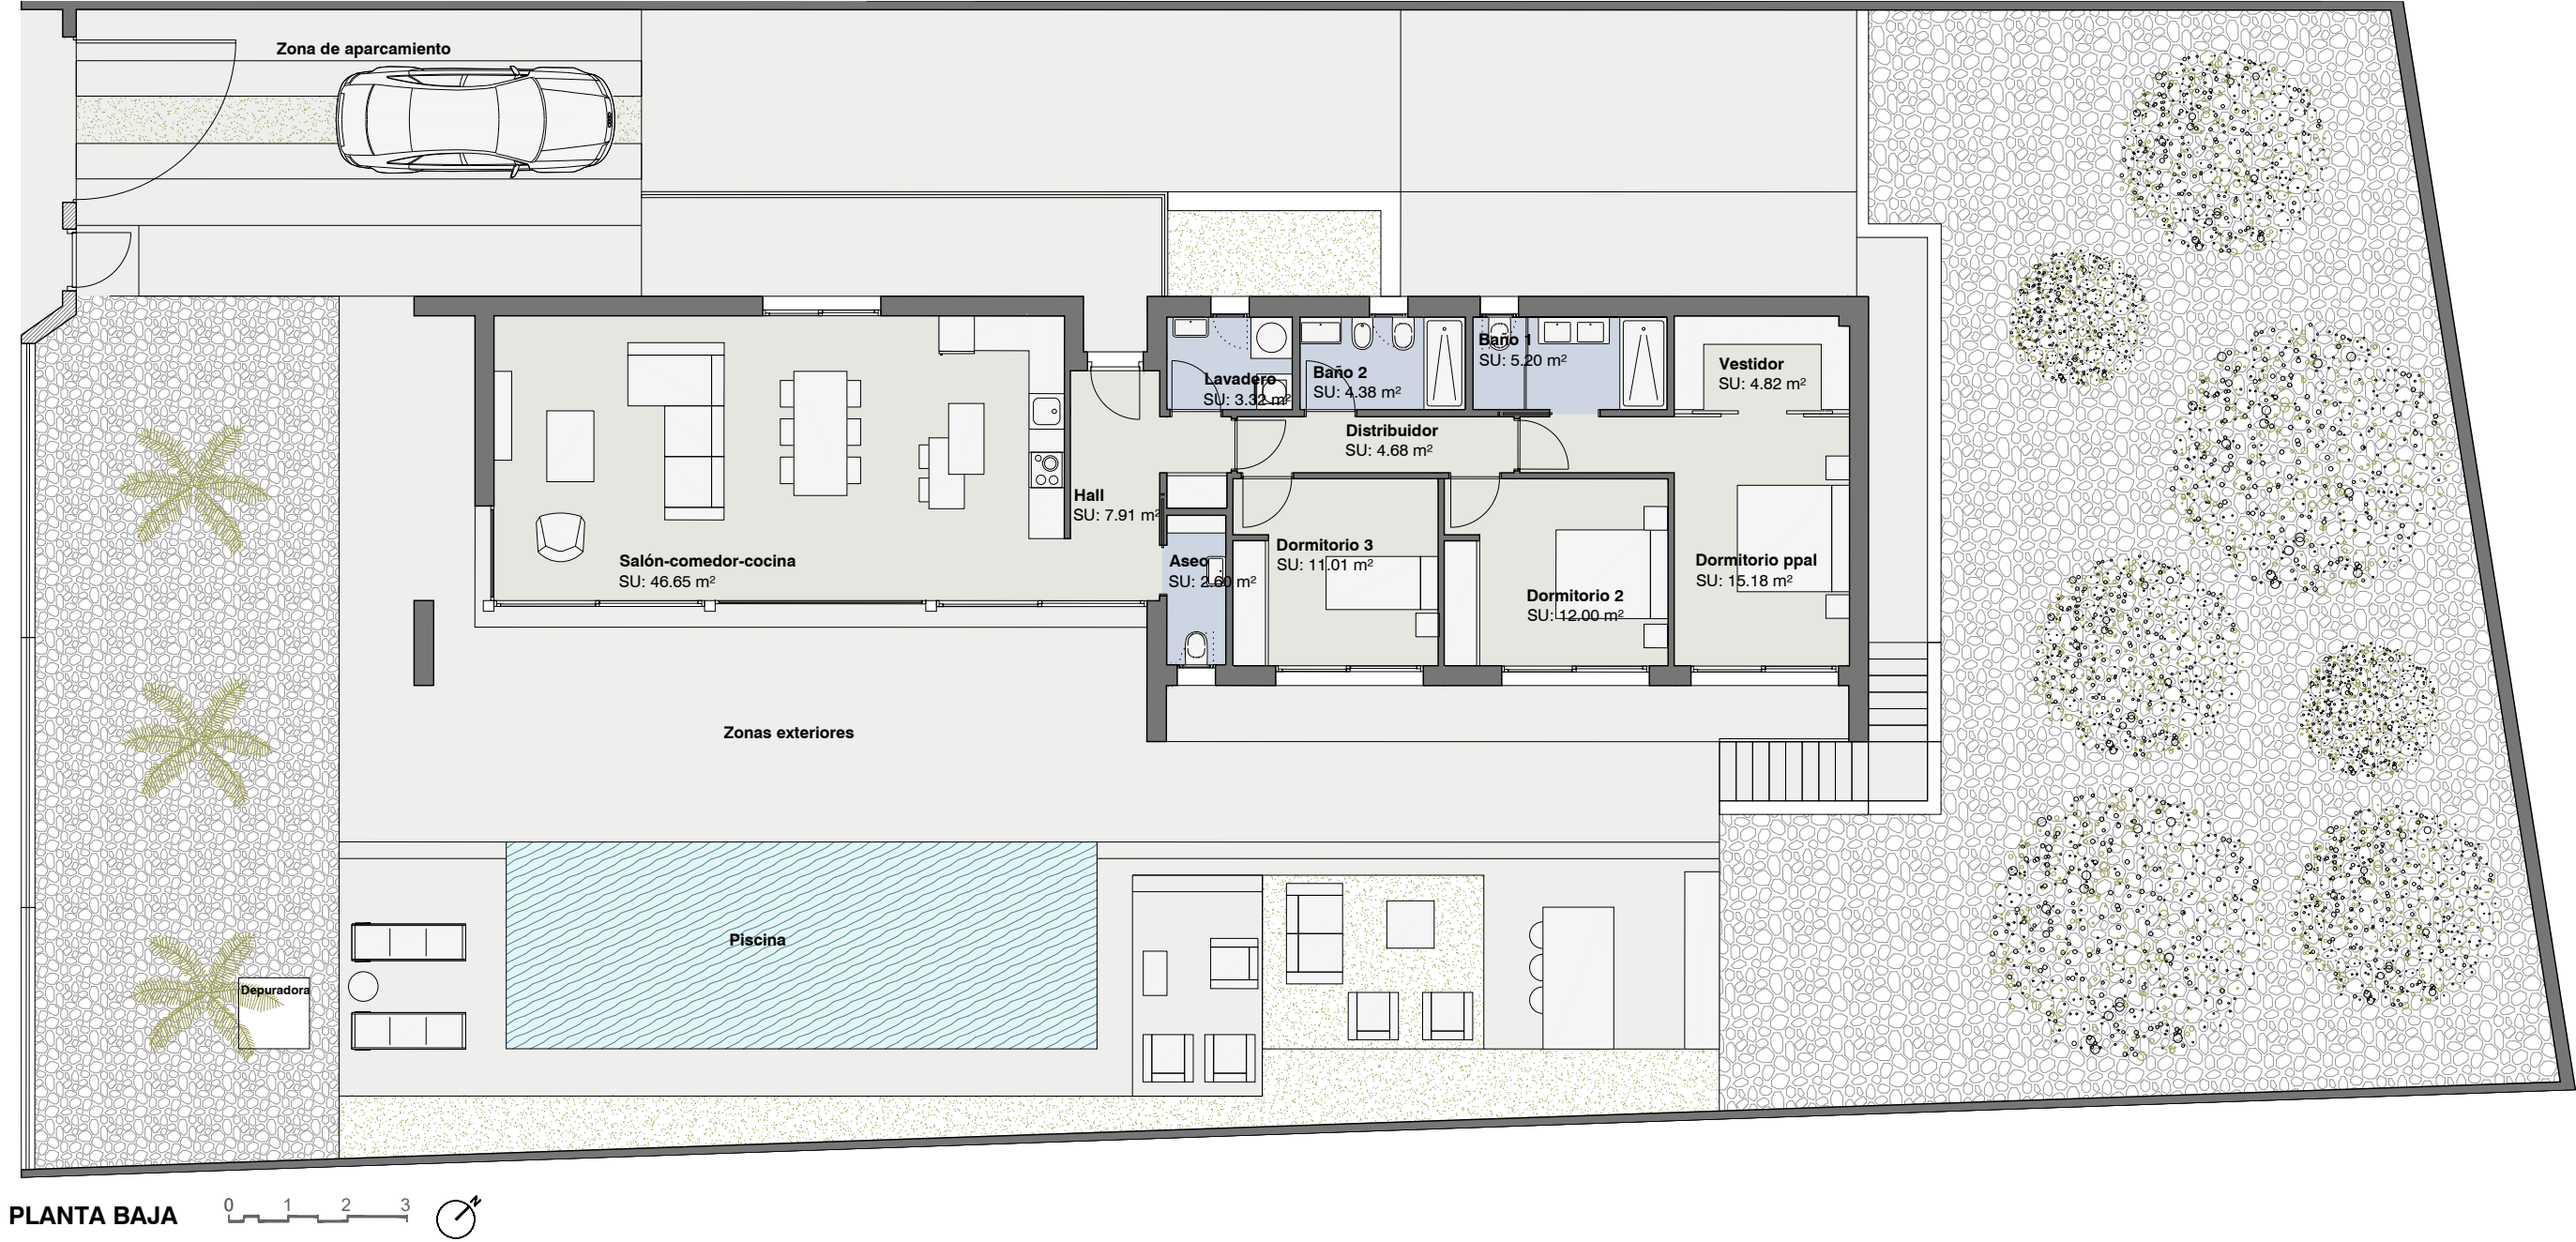

CUADRO DE SUPERFICIES

Superficie de parcela	802,21 m ²
Superficie construida vivienda + sótano	189,94 m ²
Superficie construida porches	22,31 m ²
Superficie zona piscina	168,49 m ²
Superficie exteriores y jardín	492,28 m ²
Superficie construida total	212,26 m ²
Superficie total disfrute	850,72 m ²

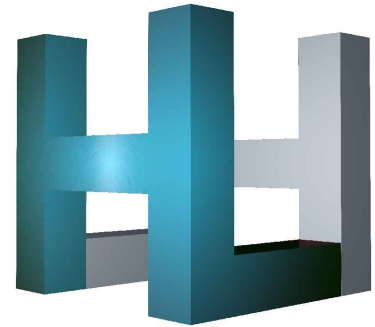

Handel Lokal

**PARCELA n4 DE 802,21 m² CON PISCINA
EN PINAR DE CAMPOVERDE C/JINJOLERO**