

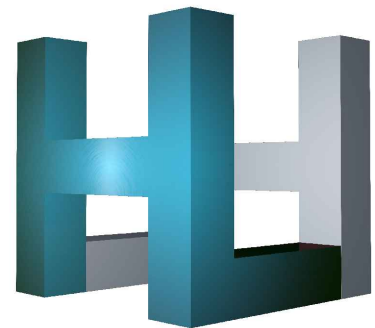


VILLA ESMERALDA n5

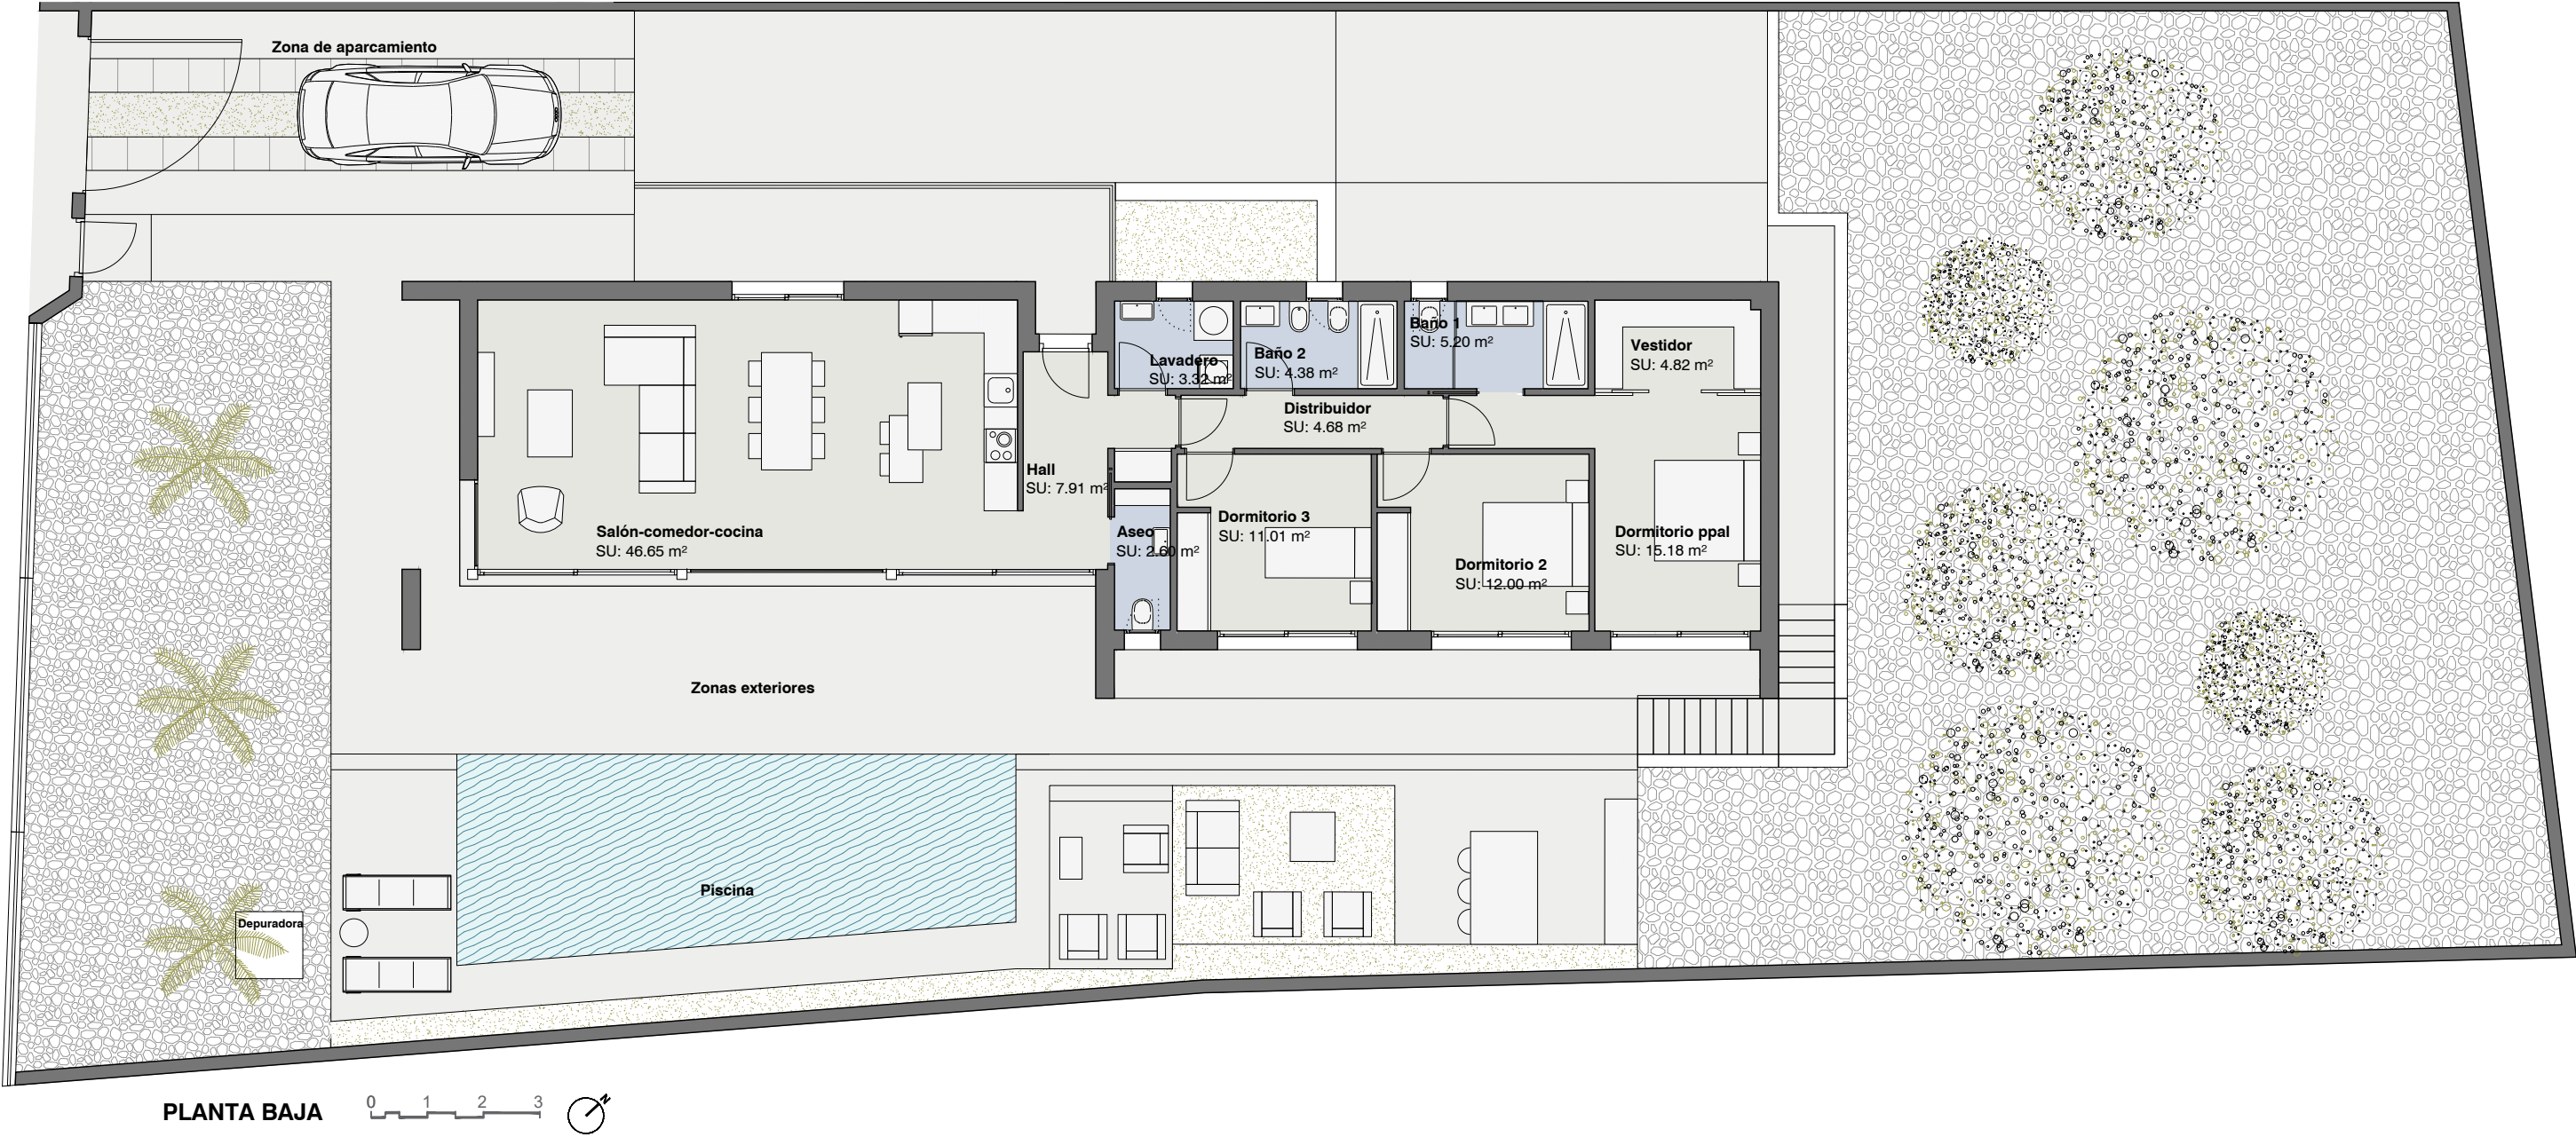

Handel Lokal

**PARCELA n5 DE 801,32 m² CON PISCINA
EN PINAR DE CAMPOVERDE C/JINJOLERO**

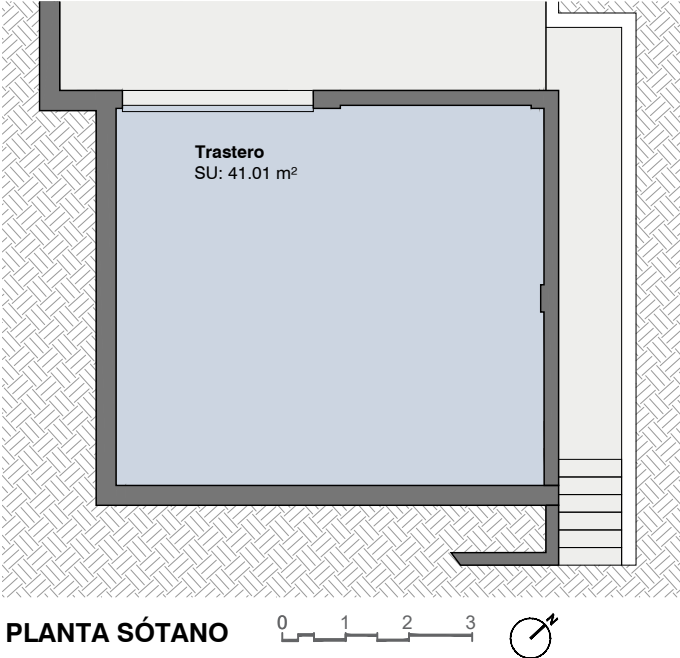

CUADRO DE SUPERFICIES	
Superficie de parcela	801,32 m ²
Superficie construida vivienda + sótano	189,94 m ²
Superficie construida porches	21,33 m ²
Superficie zona piscina	138,32 m ²
Superficie exteriores y jardín	521,56 m ²
Superficie construida total	211,28 m ²
Superficie total disfrute	849,82 m ²