



PLANTA BAJA

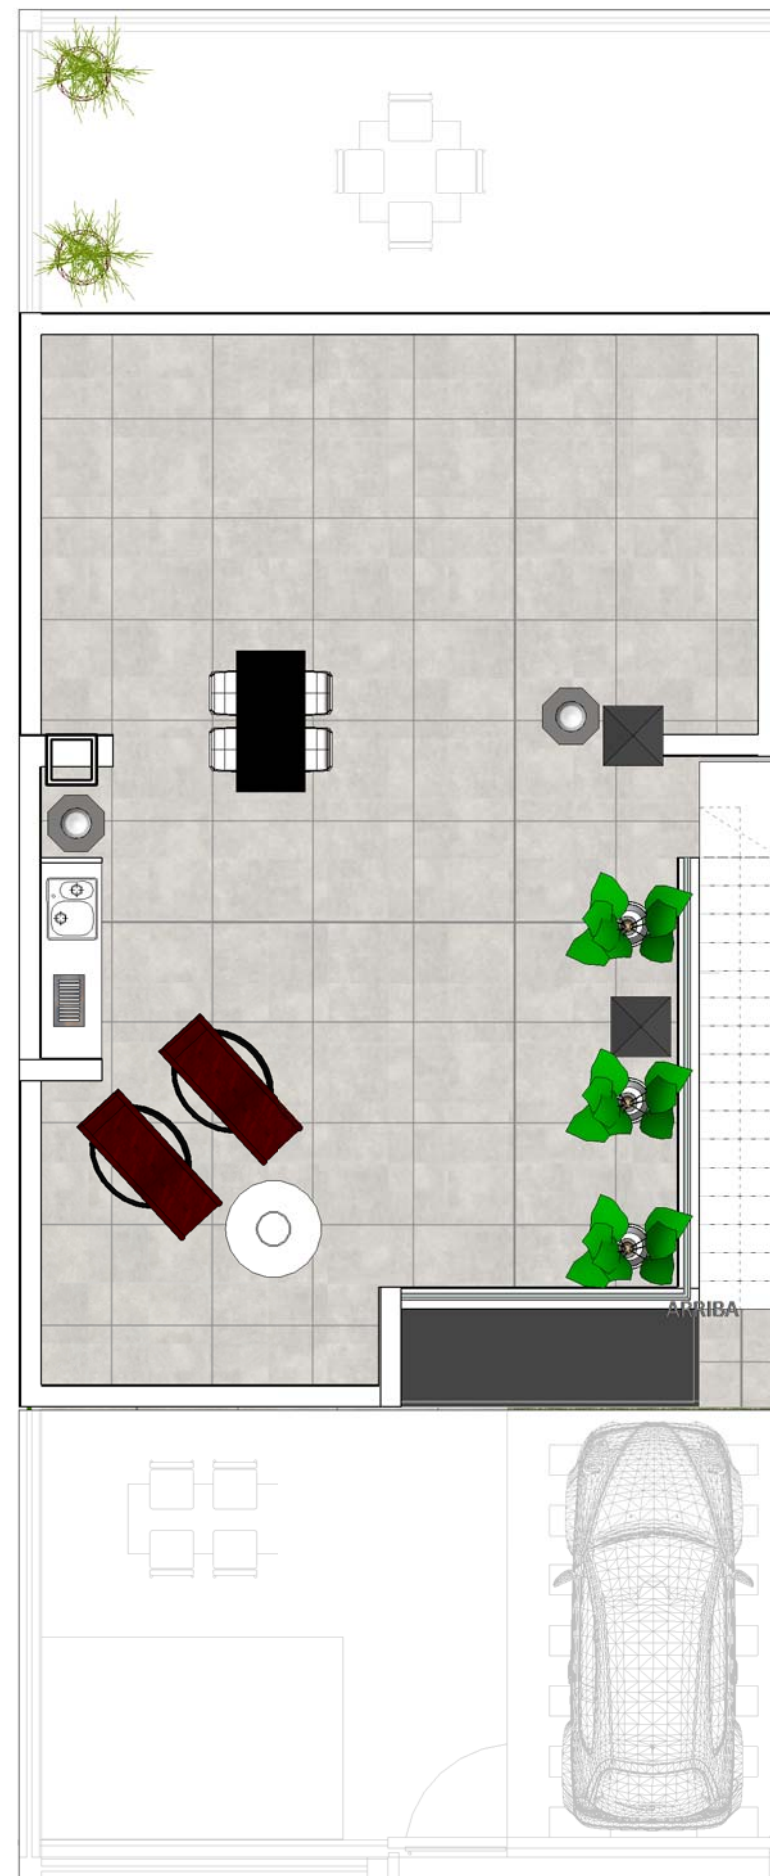

SOLARIUM

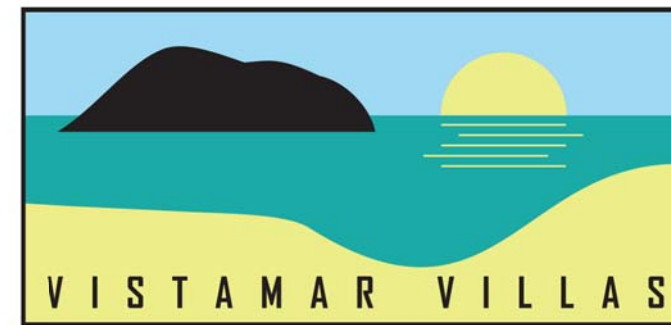

SUPERFICIE DE PARCELA:	140,05 m²
SUPERFICIE CONSTRUIDA:	76,35 m²
SUPERFICIE VIVIENDA:	76,35 m ²
SUPERFICIE SOLARIUM:	68,58 m ²
SUPERFICIE TERRAZA-JARDÍN:	35,17 m ²
SUPERFICIE CONSTRUIDA PORCHES:	3,75 m ²
SUPERFICIE PATIO TRASERO:	22,65 m ²
SUPERFICIE TOTAL DISFRUTABLE:	206,50 m²

VILLA CALA Nº 2, 3, 4, 5, 6, 7, 8 y 9